


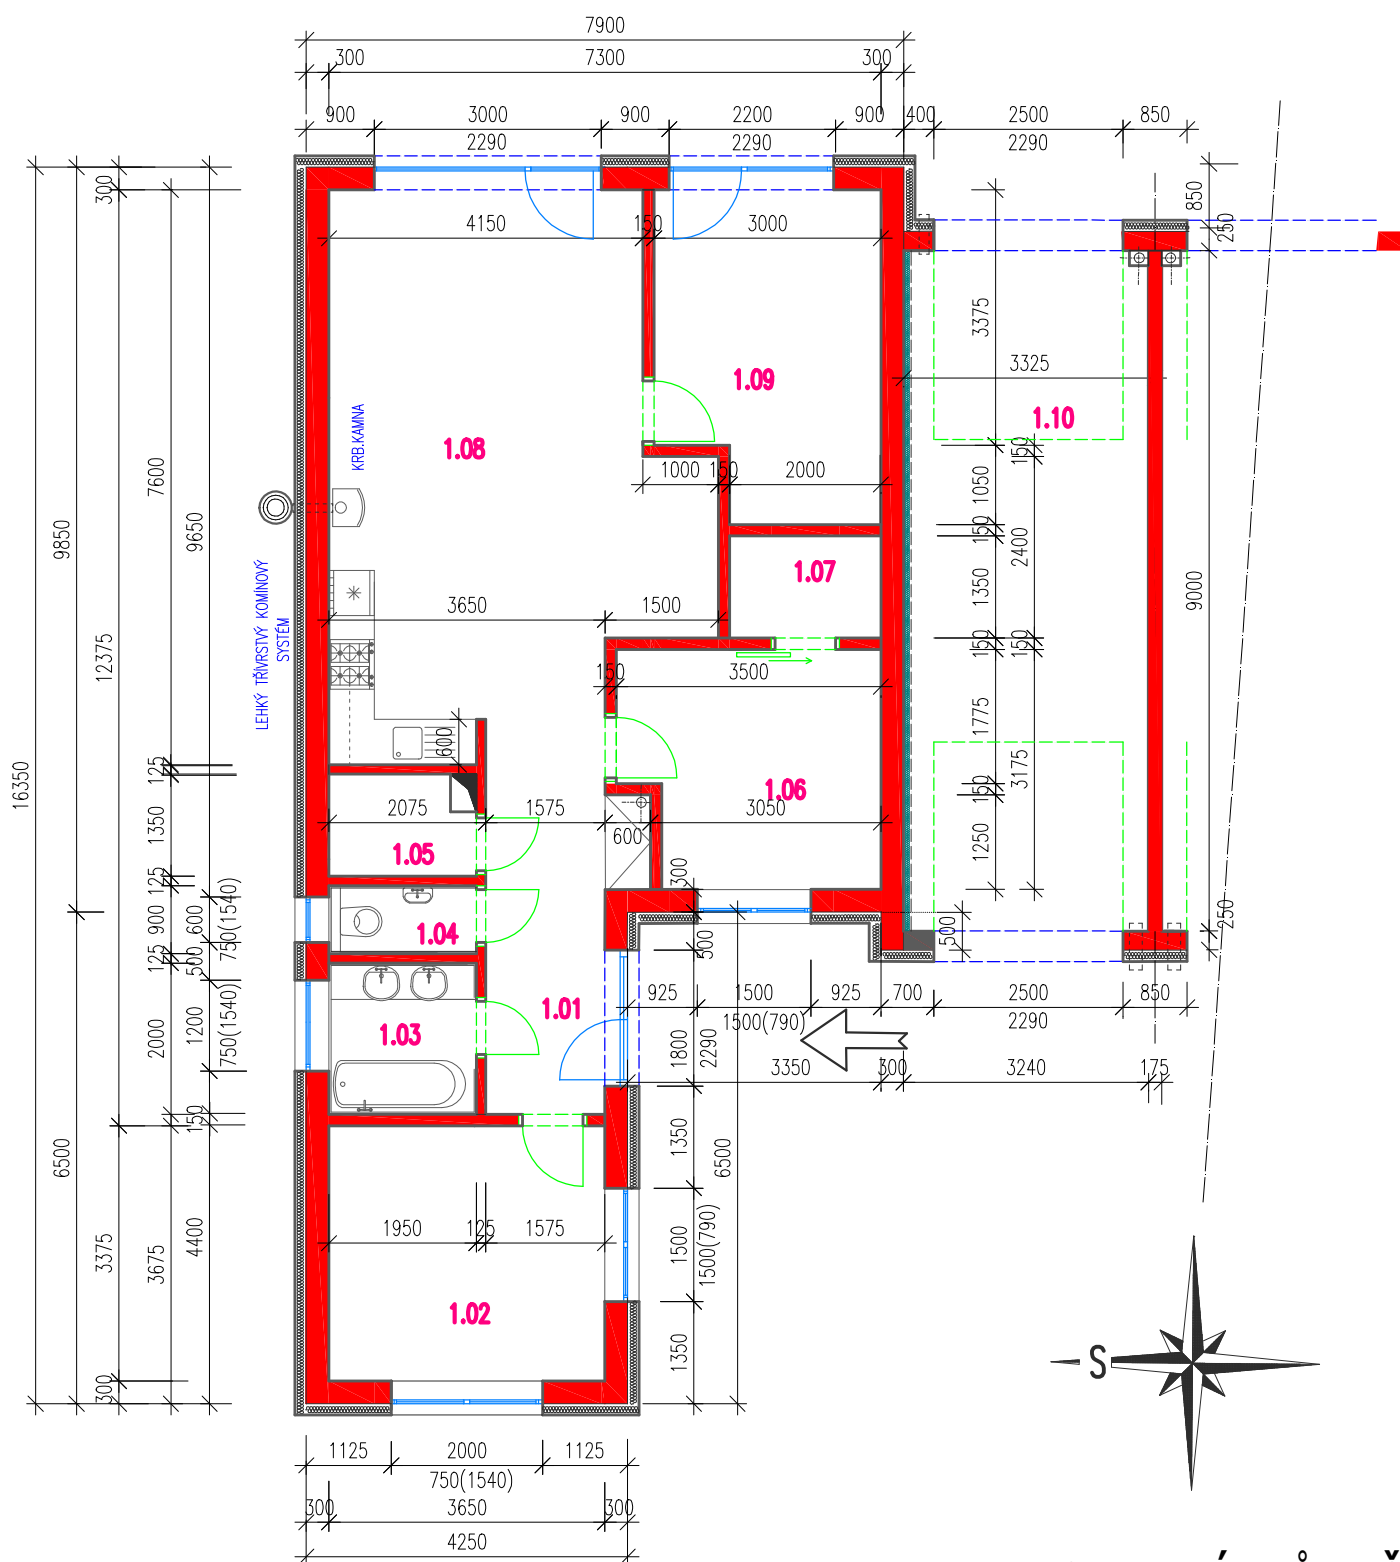

RODINNÝ DŮM Č. 3.1

Č.M.	NÁZEV MÍSTNOSTI	PLOCHA	PODLAHA	STROP	STĚNY	POZNÁMKA
1.01	ZÁDVEŘÍ	8,40 m²	VINYL.PODL.	OMÍTKA , v.2,79m	OMÍTKA	PODL.LIŠTA.V. 0,05 m
1.02	LOŽNICE	12,30 m²	VINYL.PODL.	OMÍTKA , v.2,79m	OMÍTKA	PODL.LIŠTA.V. 0,05 m
1.03	KOUPELNA	3,90 m²	KER.DLAŽBA	SDK , v.2,5m	OMÍTKA	KER.OBKLADEK V.1,6 m
1.04	WC	1,70 m²	KER.DLAŽBA	SDK , v.2,5m	OMÍTKA	KER.OBKLADEK V.1,6 m
1.05	TECHNICKÁ MÍSTNOST	2,40 m²	KER.DLAŽBA	SDK , v.2,5m	OMÍTKA	SOKLÍK DL.V. 0,10 m
1.06	POKOJ	10,20 m²	VINYL.PODL.	OMÍTKA , v.2,79m	OMÍTKA	PODL.LIŠTA.V. 0,05 m
1.07	ŠATNA	2,70 m²	VINYL.PODL.	OMÍTKA , v.2,79m	OMÍTKA	PODL.LIŠTA.V. 0,05 m
1.08	OBÝVACÍ POKOJ+KK	33,80 m²	VINYL.PODL.	OMÍTKA , v.2,79m	OMÍTKA	PODL.LIŠTA.V. 0,05 m
1.09	POKOJ	12,70 m²	VINYL.PODL.	OMÍTKA , v.2,79m	OMÍTKA	PODL.LIŠTA.V. 0,05 m
1.10	GARÁŽ	29,10 m²	KER.DL. PROTISKLUZ	OMÍTKA , v.2,78m	OMÍTKA	SOKLÍK DL.V. 0,10 m
	UŽITNÁ PLOCHA RD S GARÁŽÍ	117,20 m²				