


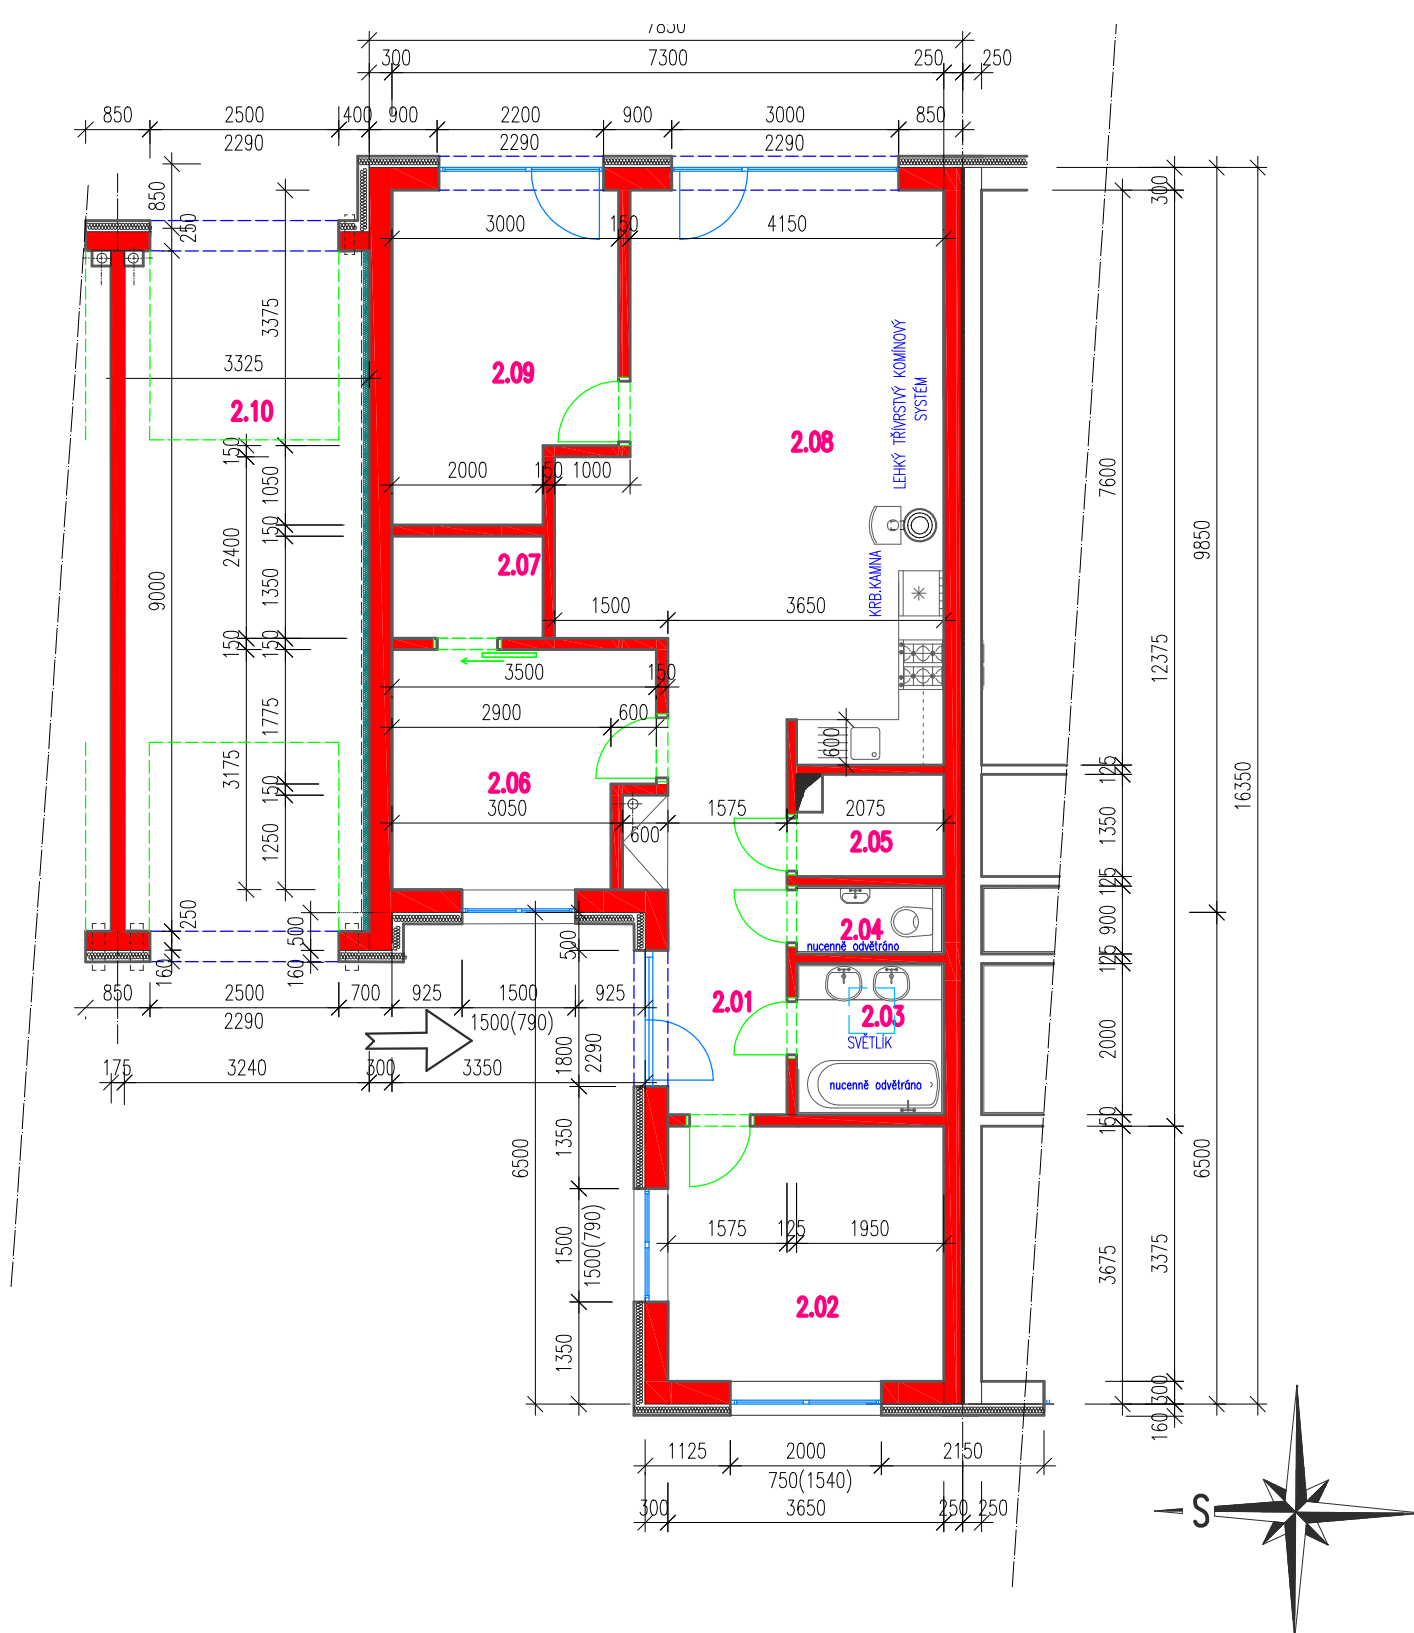

RODINNÝ DŮM Č. 3.2

Č.M.	NÁZEV MÍSTNOSTI	PLOCHA	PODLAHA	STROP	STĚNY	POZNÁMKA
2.01	ZÁDVEŘÍ	8,40 m ²	VINYL.PODL.	OMÍTKA , v.2,79m	OMÍTKA	PODL.LIŠŤA.V. 0,05 m
2.02	LOŽNICE	12,30 m ²	VINYL.PODL.	OMÍTKA , v.2,79m	OMÍTKA	PODL.LIŠŤA.V. 0,05 m
2.03	KOUPELNA	3,90 m ²	KER.DLAŽBA	SDK , v.2,5m	OMÍTKA	KER.OBKŁAD V.1,6 m
2.04	WC	1,70 m ²	KER.DLAŽBA	SDK , v.2,5m	OMÍTKA	KER.OBKŁAD V.1,6 m
2.05	TECHNICKÁ MÍSTNOST	2,40 m ²	KER.DLAŽBA	SDK , v.2,5m	OMÍTKA	SOKLÍK DL.V. 0,10 m
2.06	POKOJ	10,20 m ²	VINYL.PODL.	OMÍTKA , v.2,79m	OMÍTKA	PODL.LIŠŤA.V. 0,05 m
2.07	ŠATNA	2,70 m ²	VINYL.PODL.	OMÍTKA , v.2,79m	OMÍTKA	PODL.LIŠŤA.V. 0,05 m
2.08	OBÝVACÍ POKOJ+KK	33,80 m ²	VINYL.PODL.	OMÍTKA , v.2,79m	OMÍTKA	PODL.LIŠŤA.V. 0,05 m
2.09	POKOJ	12,70 m ²	VINYL.PODL.	OMÍTKA , v.2,79m	OMÍTKA	PODL.LIŠŤA.V. 0,05 m
2.10	GARAŽ	29,10 m ²	KER.DL. PROTISKLUZ	OMÍTKA , v.2,78m	OMÍTKA	SOKLÍK DL.V. 0,10 m
UŽITNÁ PLOCHA RD S GARAŽÍ		117,20 m ²				