


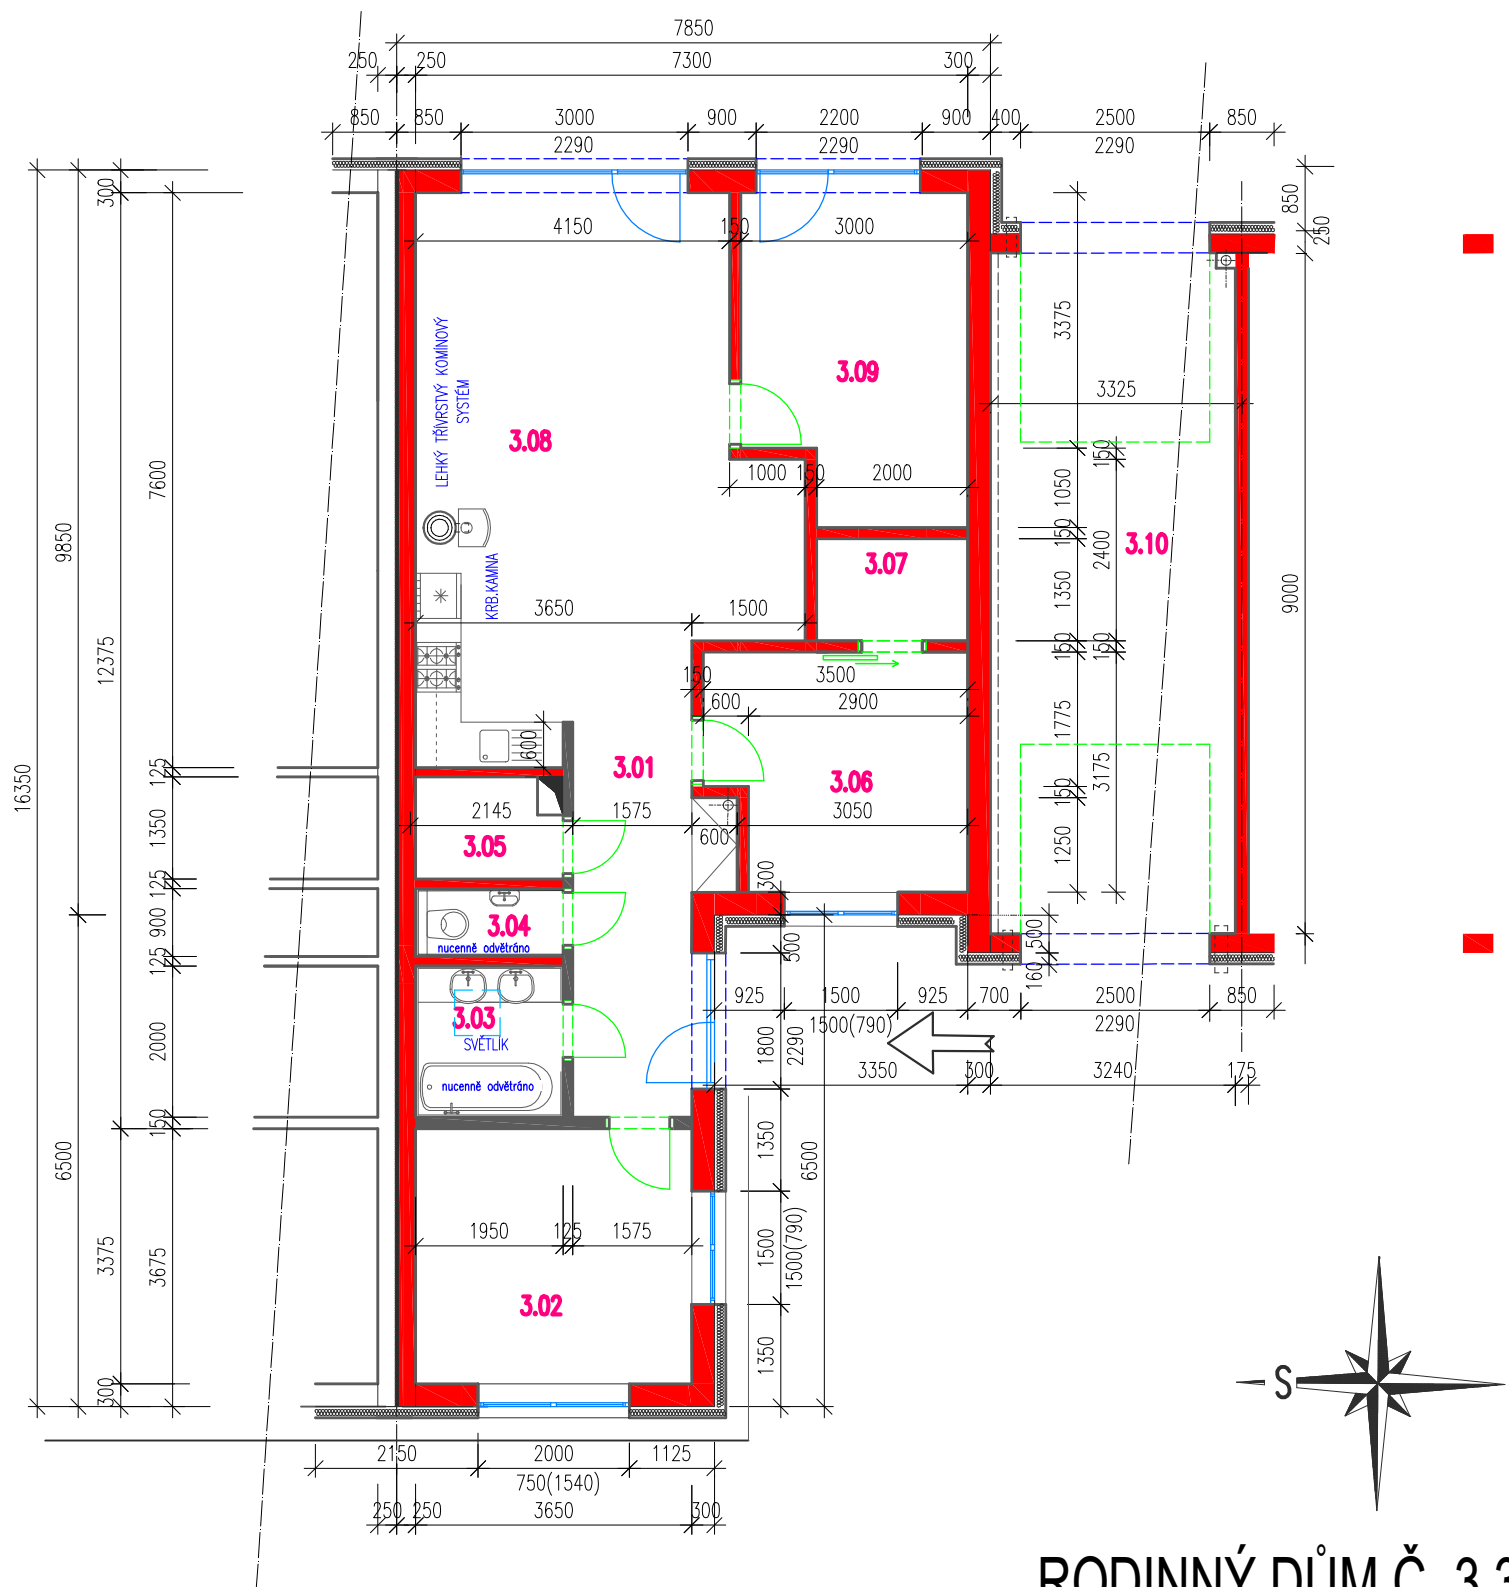

RODINNÝ DŮM Č. 3.3

Č.M.	NÁZEV MÍSTNOSTI	PLOCHA	PODLAHA	STROP	STĚNY	POZNÁMKA
3.01	ZADVEŘÍ	8,40 m ²	VINYL.PODL.	OMÍTKA , v.2,79m	OMÍTKA	PODL.LIŠŤA.V. 0,05 m
3.02	LOŽNICE	12,30 m ²	VINYL.PODL.	OMÍTKA , v.2,79m	OMÍTKA	PODL.LIŠŤA.V. 0,05 m
3.03	KOUPELNA	3,90 m ²	KER.DLAŽBA	SDK , v.2,5m	OMÍTKA	KER.OBKŁAD V.1,6 m
3.04	WC	1,70 m ²	KER.DLAŽBA	SDK , v.2,5m	OMÍTKA	KER.OBKŁAD V.1,6 m
3.05	TECHNICKÁ MÍSTNOST	2,40 m ²	KER.DLAŽBA	SDK , v.2,5m	OMÍTKA	SOKLÍK DL.V. 0,10 m
3.06	POKOJ	10,20 m ²	VINYL.PODL.	OMÍTKA , v.2,79m	OMÍTKA	PODL.LIŠŤA.V. 0,05 m
3.07	ŠATNA	2,70 m ²	VINYL.PODL.	OMÍTKA , v.2,79m	OMÍTKA	PODL.LIŠŤA.V. 0,05 m
3.08	OBÝVACÍ POKOJ+KK	33,80 m ²	VINYL.PODL.	OMÍTKA , v.2,79m	OMÍTKA	PODL.LIŠŤA.V. 0,05 m
3.09	POKOJ	12,70 m ²	VINYL.PODL.	OMÍTKA , v.2,79m	OMÍTKA	PODL.LIŠŤA.V. 0,05 m
3.10	GARÁŽ	29,10 m ²	KER.DL. PROTISKLUZ	OMÍTKA , v.2,78m	OMÍTKA	SOKLÍK DL.V. 0,10 m
	UŽITNÁ PLOCHA RD S GARÁŽÍ	117,20 m ²				