


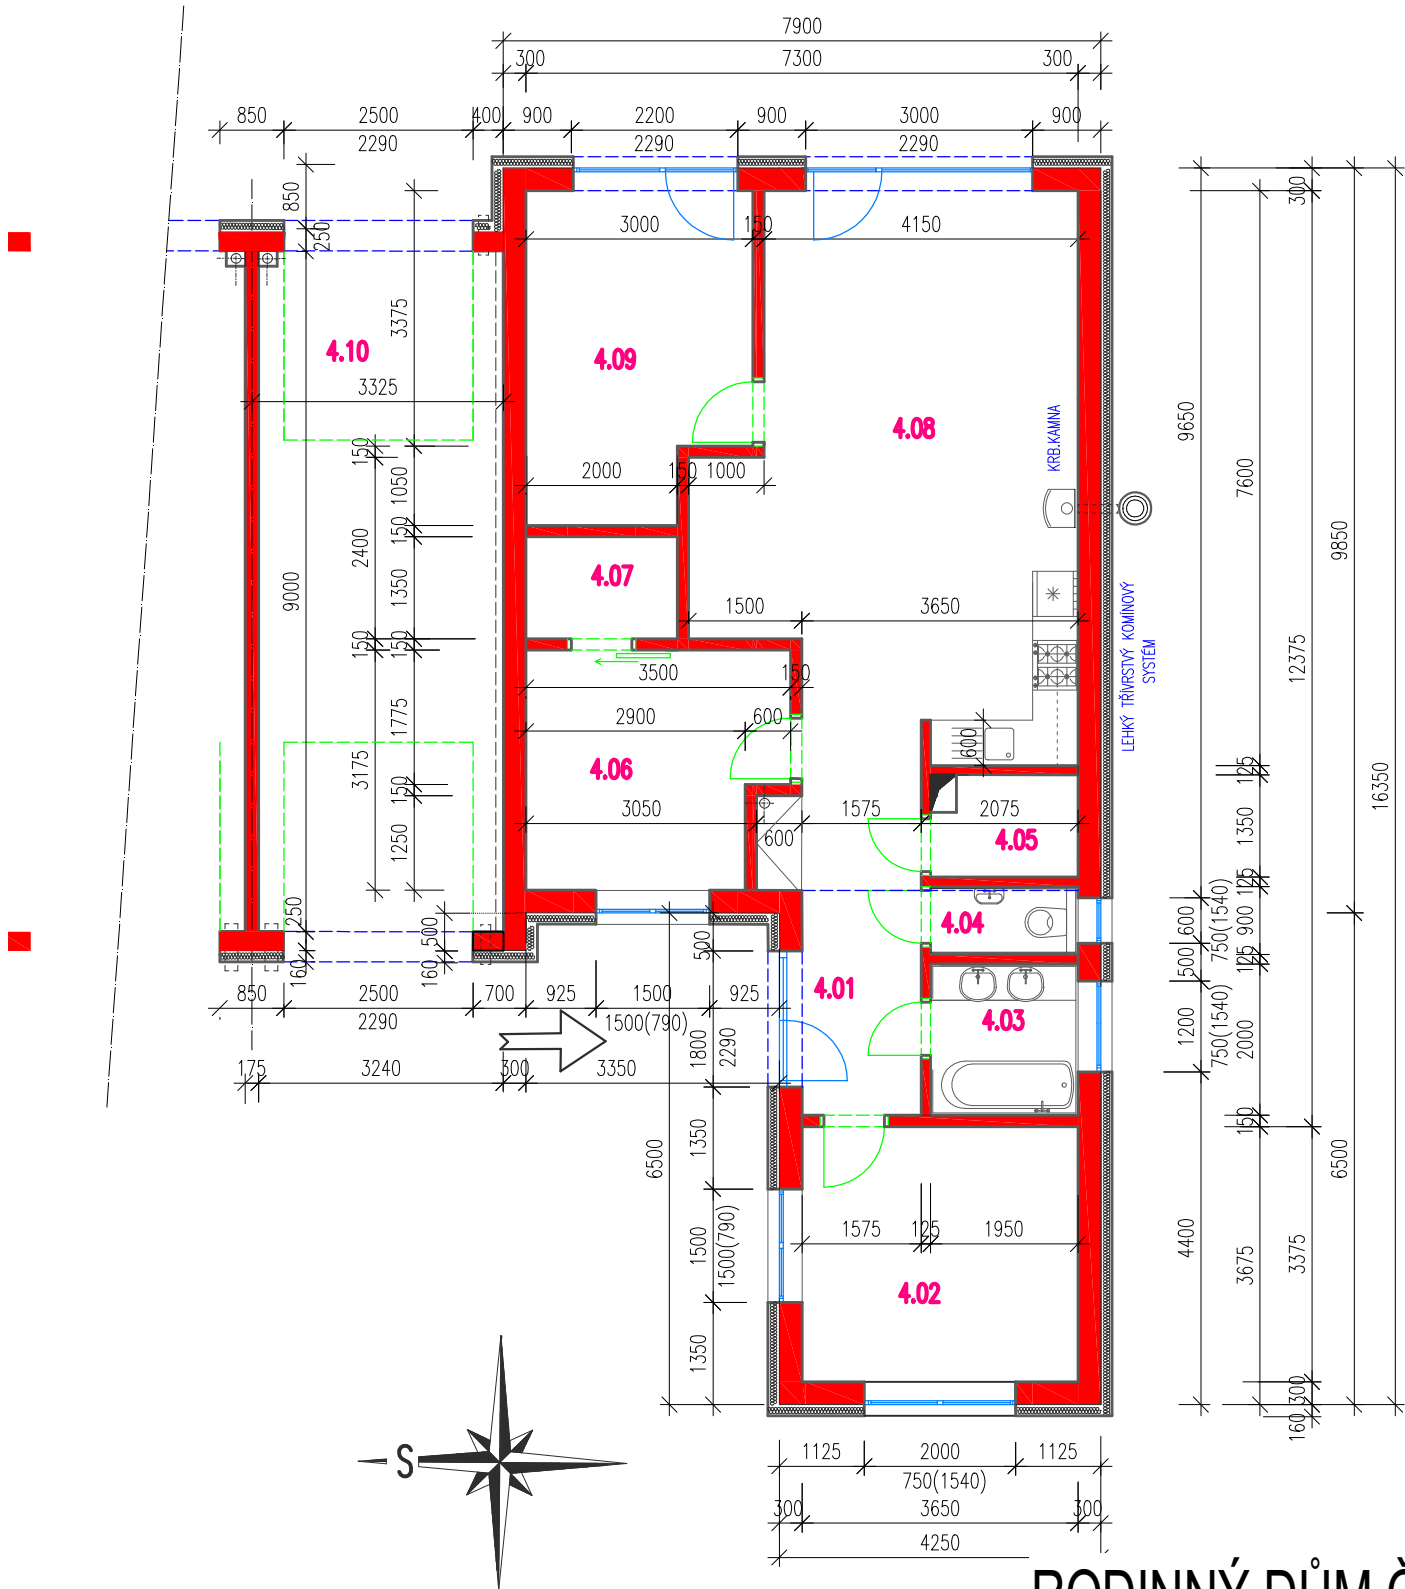

RODINNÝ DŮM Č. 3.4

Č.M.	NÁZEV MÍSTNOSTI	PLOCHA	PODLAHA	STROP	STĚNY	POZNÁMKA
4.01	ZÁDVEŘÍ	8,40 m ²	VINYL.PODL.	OMÍTKA , v.2,79m	OMÍTKA	PODL.LIŠTA.V. 0,05 m
4.02	LOŽNICE	12,30 m ²	VINYL.PODL.	OMÍTKA , v.2,79m	OMÍTKA	PODL.LIŠTA.V. 0,05 m
4.03	KOUPELNA	3,90 m ²	KER.DLAŽBA	SDK , v.2,5m	OMÍTKA	KER.OBKLAĐ V.1,6 m
4.04	WC	1,70 m ²	KER.DLAŽBA	SDK , v.2,5m	OMÍTKA	KER.OBKLAĐ V.1,6 m
4.05	TECHNICKÁ MÍSTNOST	2,40 m ²	KER.DLAŽBA	SDK , v.2,5m	OMÍTKA	SOKLÍK DL.V. 0,10 m
4.06	POKOJ	10,20 m ²	VINYL.PODL.	OMÍTKA , v.2,79m	OMÍTKA	PODL.LIŠTA.V. 0,05 m
4.07	ŠATNA	2,70 m ²	VINYL.PODL.	OMÍTKA , v.2,79m	OMÍTKA	PODL.LIŠTA.V. 0,05 m
4.08	OBÝVACÍ POKOJ+KK	33,80 m ²	VINYL.PODL.	OMÍTKA , v.2,79m	OMÍTKA	PODL.LIŠTA.V. 0,05 m
4.09	POKOJ	12,70 m ²	VINYL.PODL.	OMÍTKA , v.2,79m	OMÍTKA	PODL.LIŠTA.V. 0,05 m
4.10	GARÁŽ	29,10 m ²	KER.DL. PROTISKLUZ	OMÍTKA , v.2,78m	OMÍTKA	SOKLÍK DL.V. 0,10 m
UŽITNÁ PLOCHA RD S GARÁŽÍ		117,20 m ²				