


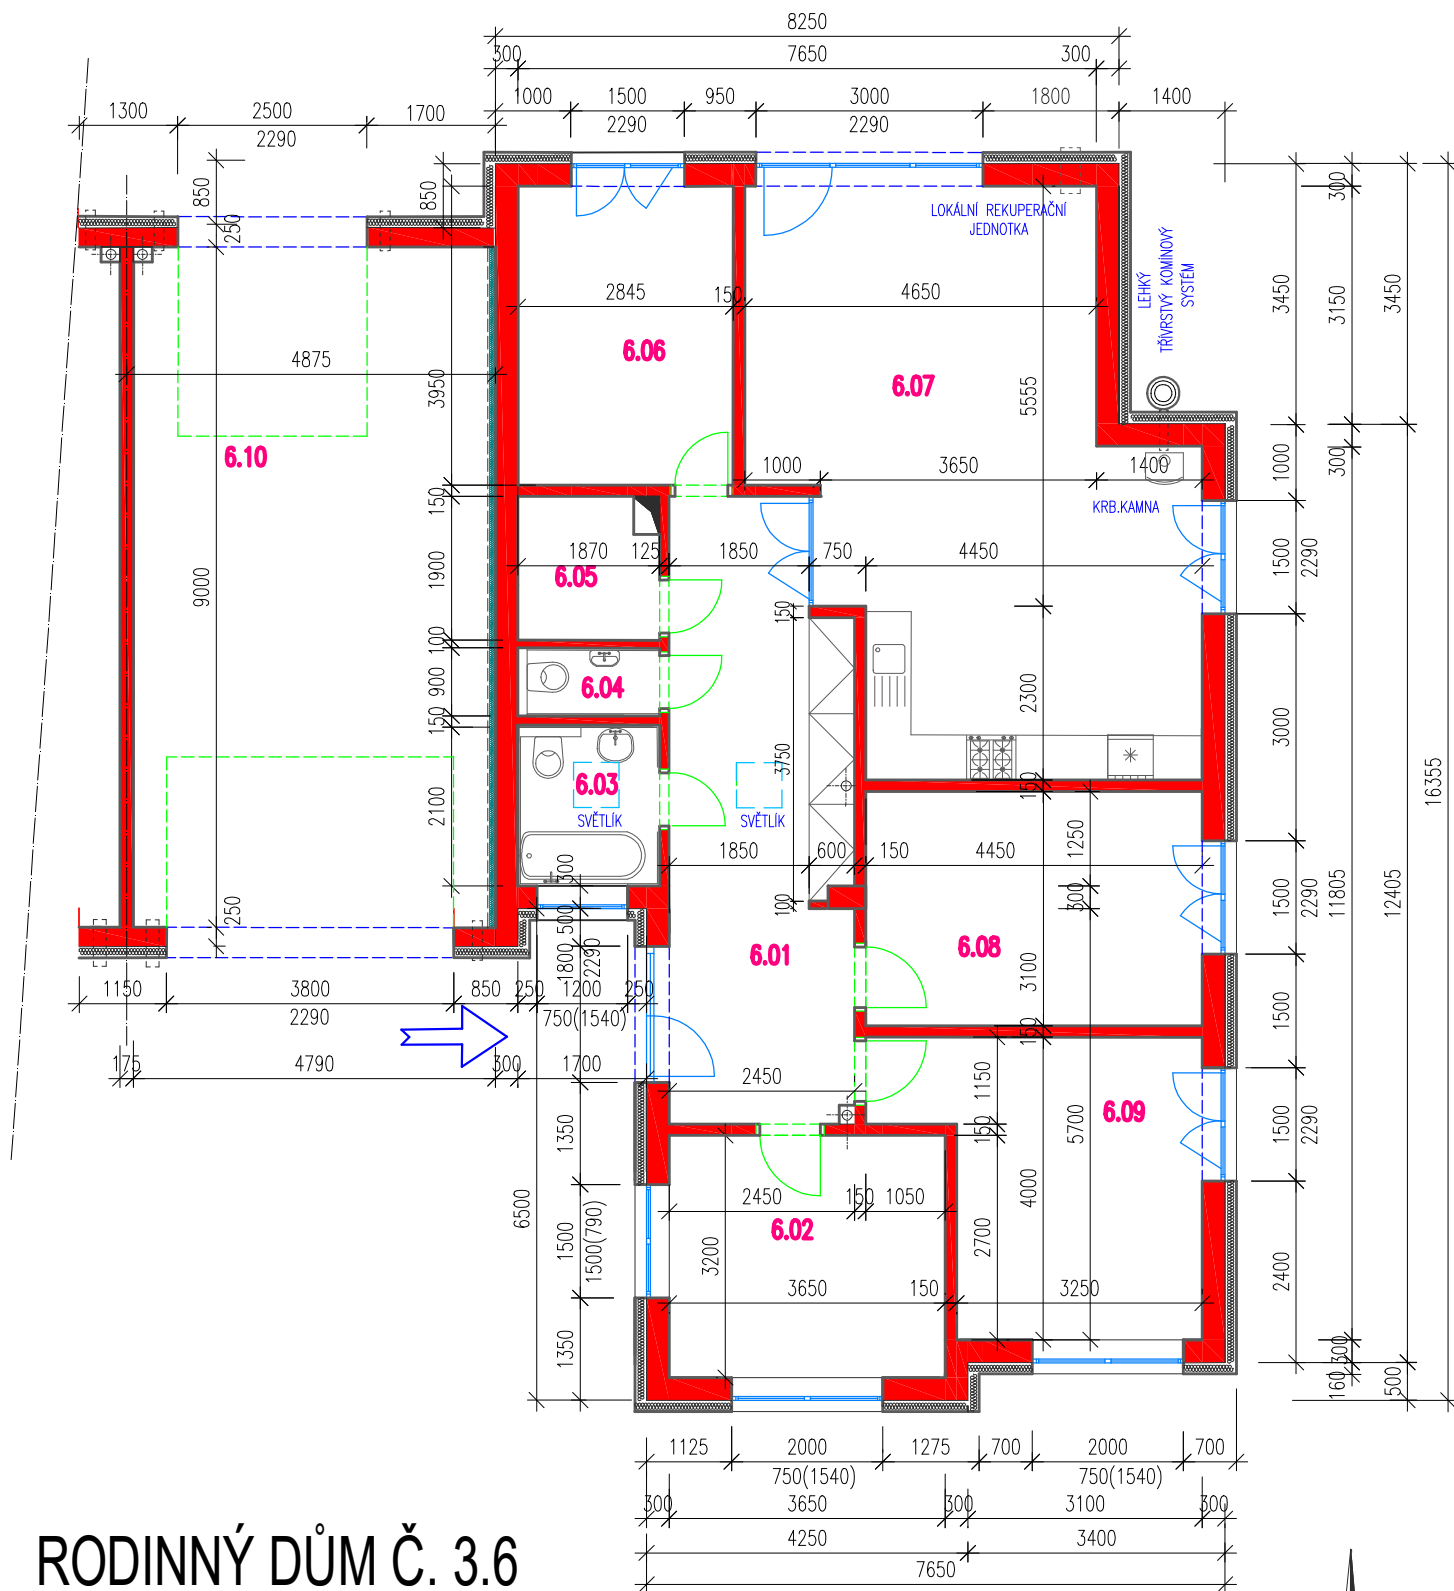

Č.M.	NÁZEV MÍSTNOSTI	PLOCHA	PODLAHA	STROP	STĚNY	POZNÁMKA
6.01	ZÁDVEŘÍ	19,50 m ²	VINYL.PODL.	OMÍTKA , v.2,79m	OMÍTKA	PODL.LIŠTA.V. 0,05 m
6.02	POKOJ	11,70 m ²	VINYL.PODL.	OMÍTKA , v.2,79m	OMÍTKA	PODL.LIŠTA.V. 0,05 m
6.03	KOUPELNA	4,00 m ²	KER.DLAŽBA	SDK , v.2,5m	OMÍTKA	KER.OBKLADE V.1,6 m
6.04	WC	1,60 m ²	KER.DLAŽBA	SDK , v.2,5m	OMÍTKA	KER.OBKLADE V.1,6 m
6.05	TECHNICKÁ MÍSTNOST	3,40 m ²	KER.DLAŽBA	SDK , v.2,5m	OMÍTKA	SOKLIK DL.V. 0,10 m
6.06	POKOJ	11,50 m ²	VINYL.PODL.	OMÍTKA , v.2,79m	OMÍTKA	PODL.LIŠTA.V. 0,05 m
6.07	OBÝVACÍ POKOJ+KK	38,40 m ²	VINYL.PODL.	OMÍTKA , v.2,79m	OMÍTKA	PODL.LIŠTA.V. 0,05 m
6.08	POKOJ	13,80 m ²	VINYL.PODL.	OMÍTKA , v.2,79m	OMÍTKA	PODL.LIŠTA.V. 0,05 m
6.09	LOŽNICE	14,70 m ²	VINYL.PODL.	OMÍTKA , v.2,79m	OMÍTKA	PODL.LIŠTA.V. 0,05 m
6.10	GARÁŽ	43,00 m ²	KER.DL. PROTISKLUZ	OMÍTKA , v.2,78m	OMÍTKA	SOKLIK DL.V. 0,10 m
	UŽITNÁ PLOCHA RD S GARÁŽÍ	161,60 m ²				

